

SCUOLE COMUNALI.

RISTRUTTURAZIONE E

ADEGUAMENTO SISMICO PALESTRA


(CUP E81E15000580004)

PROGETTO DEFINITIVO

CONTENUTO:			TAVOLA:
IDENTIFICAZIONE INTERVENTI			1
DATA:	AGG.	SCALA:	
OTTOBRE 2018		1:100 - 1:50	
PROGETTISTA E D.L. STRUTTURALE		COLLABORATORE	
ING. AGUIARI GIULIANO		ING. NICOLA PIGNANA	
P.zza V. Veneto, 49 Bisce (FE)		Via Fiesanella, 10 - S.M. Confalone (FE)	
Tel./Fax 0537979203		Tel. 3288859622	
e-mail: ing.aguiari@bencoit		e-mail: nicola.pignana@erife.it	
COLLABORATORE		COLLABORATORE	
ING. CHIACCI ARIANNA		ING. MARCO POZZALATO	
Via S. Maria, 10 - S. Maria di Campagna (FE)		Via S. Maria, 10 - S. Maria di Campagna (FE)	
Tel./Fax 0452471732		Tel. 3473941318	
e-mail: arianna.chiacchi@erife.it		e-mail: marco.pozzalat@erife.it	


PIANTA PIANO TERRA

Scala 1:200

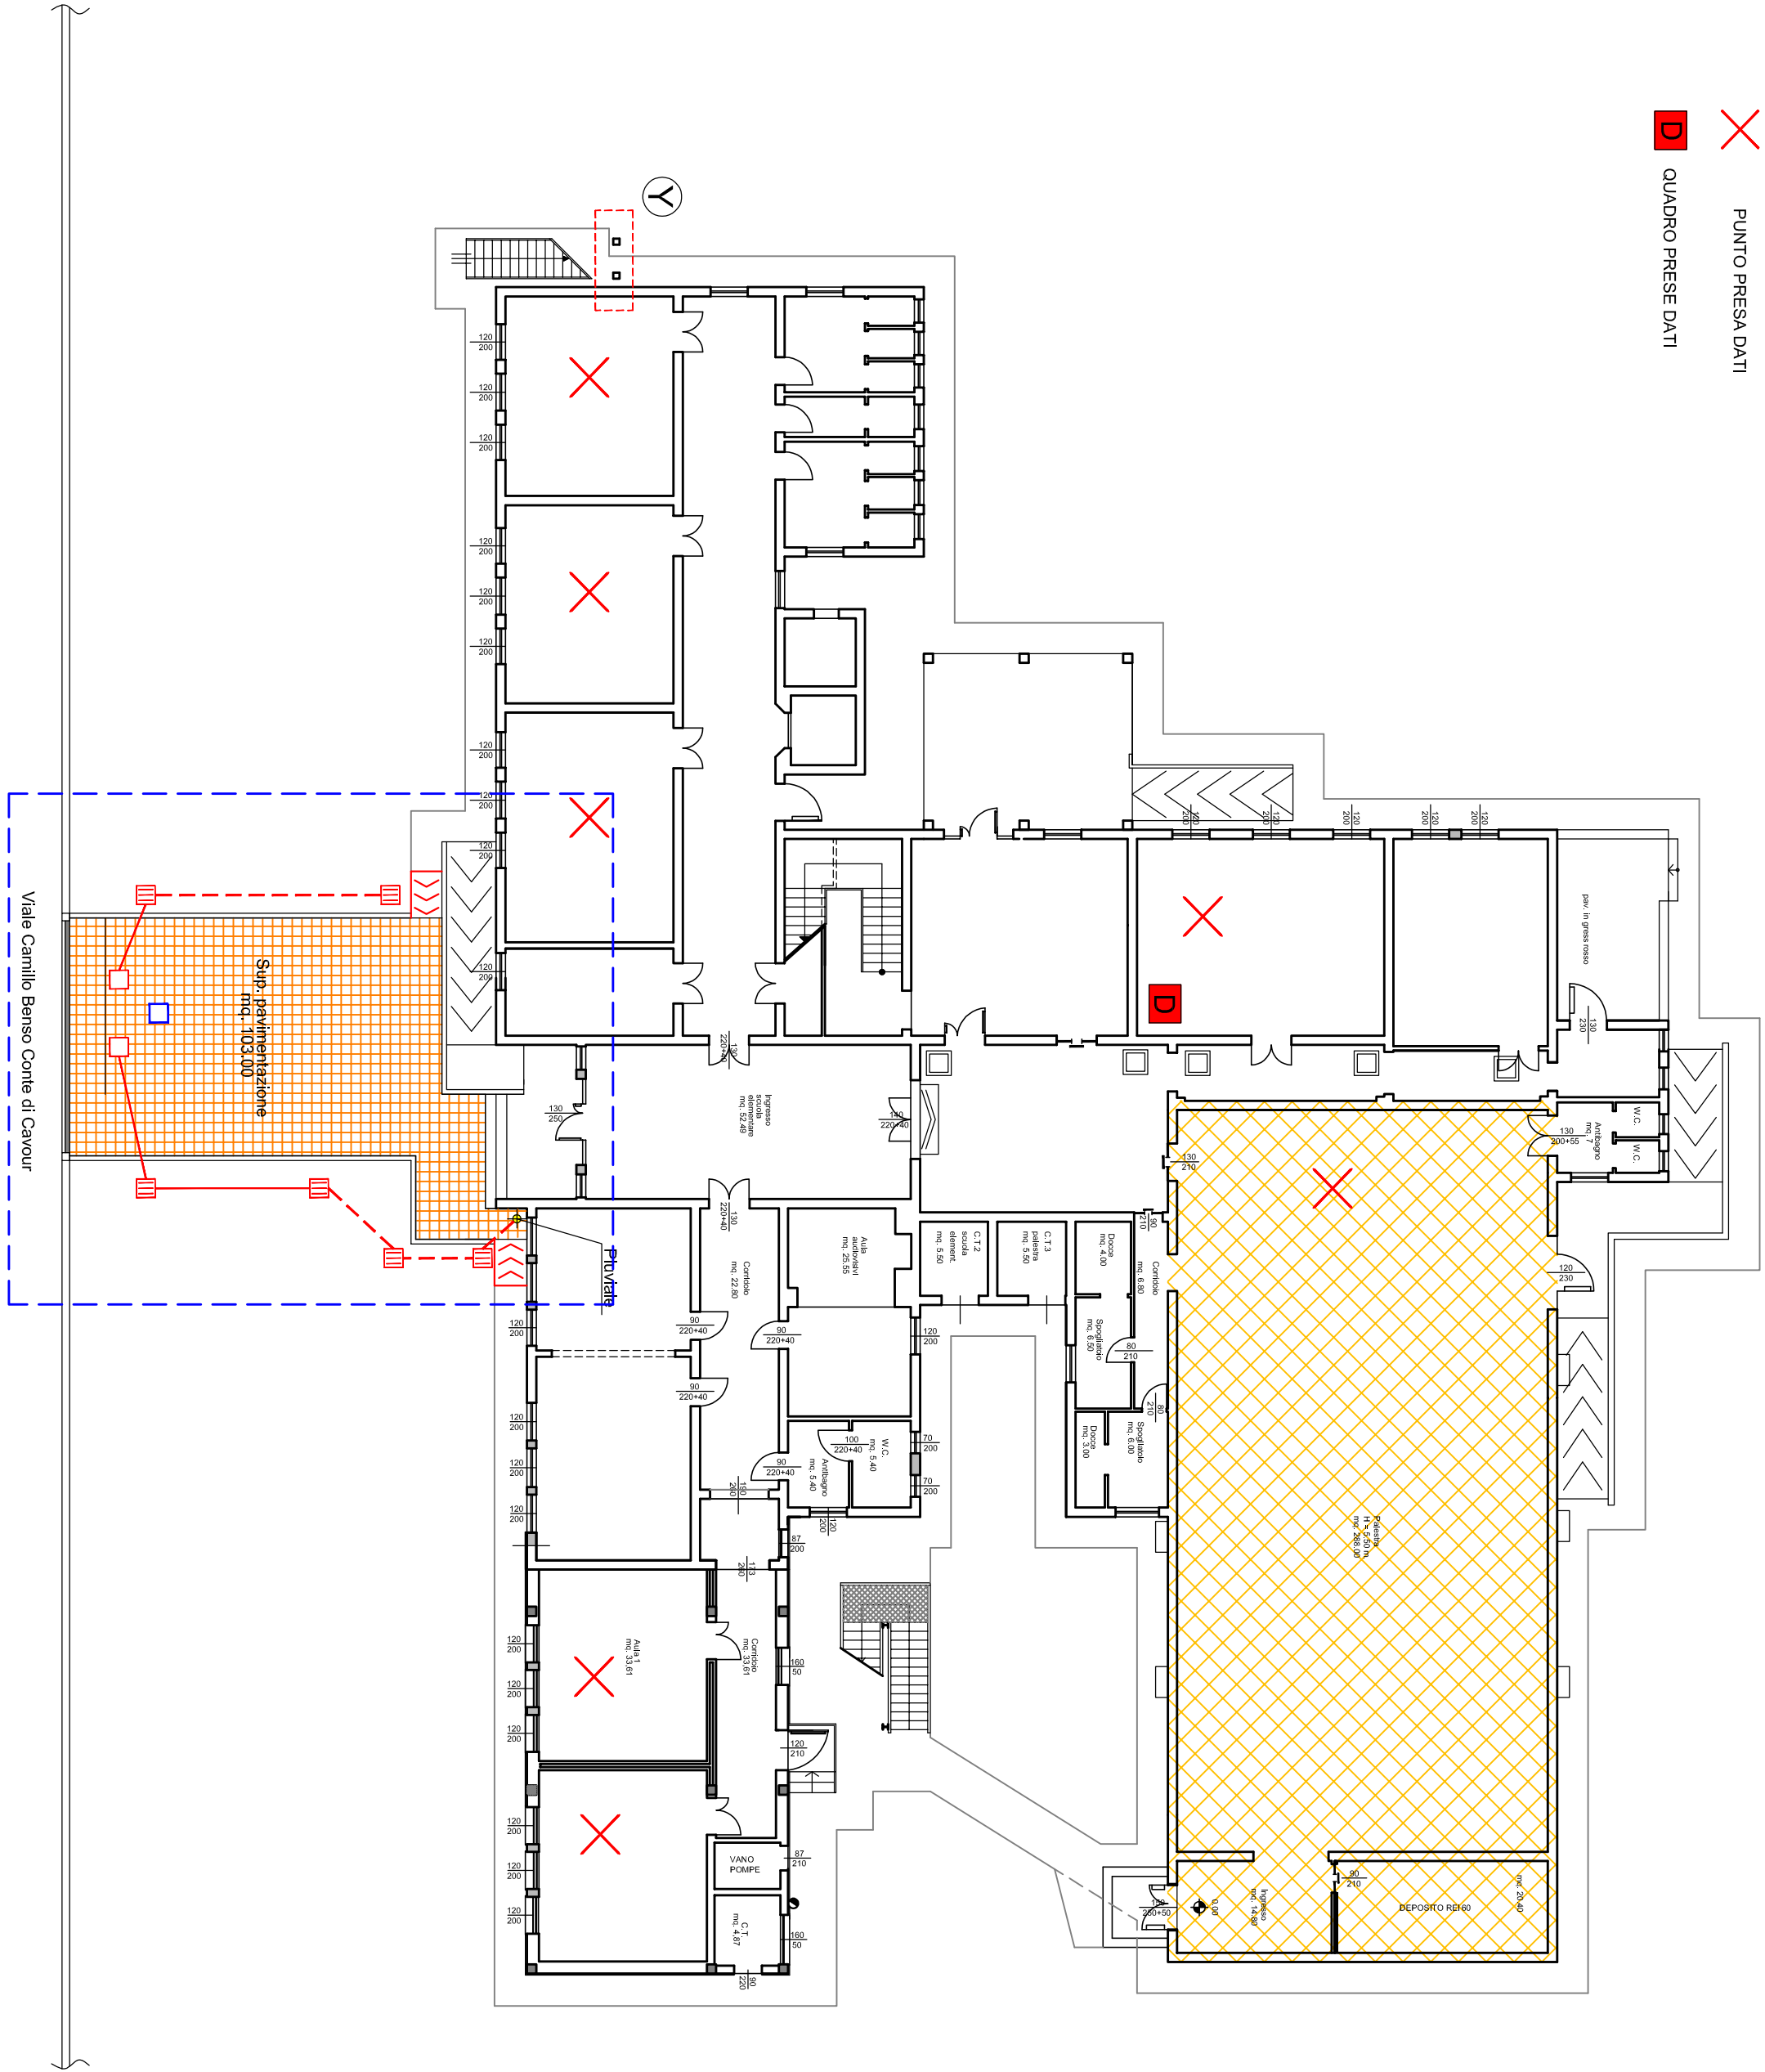

STRATIGRAFIA NUOVA PAVIMENTAZIONE

Scala 1:10

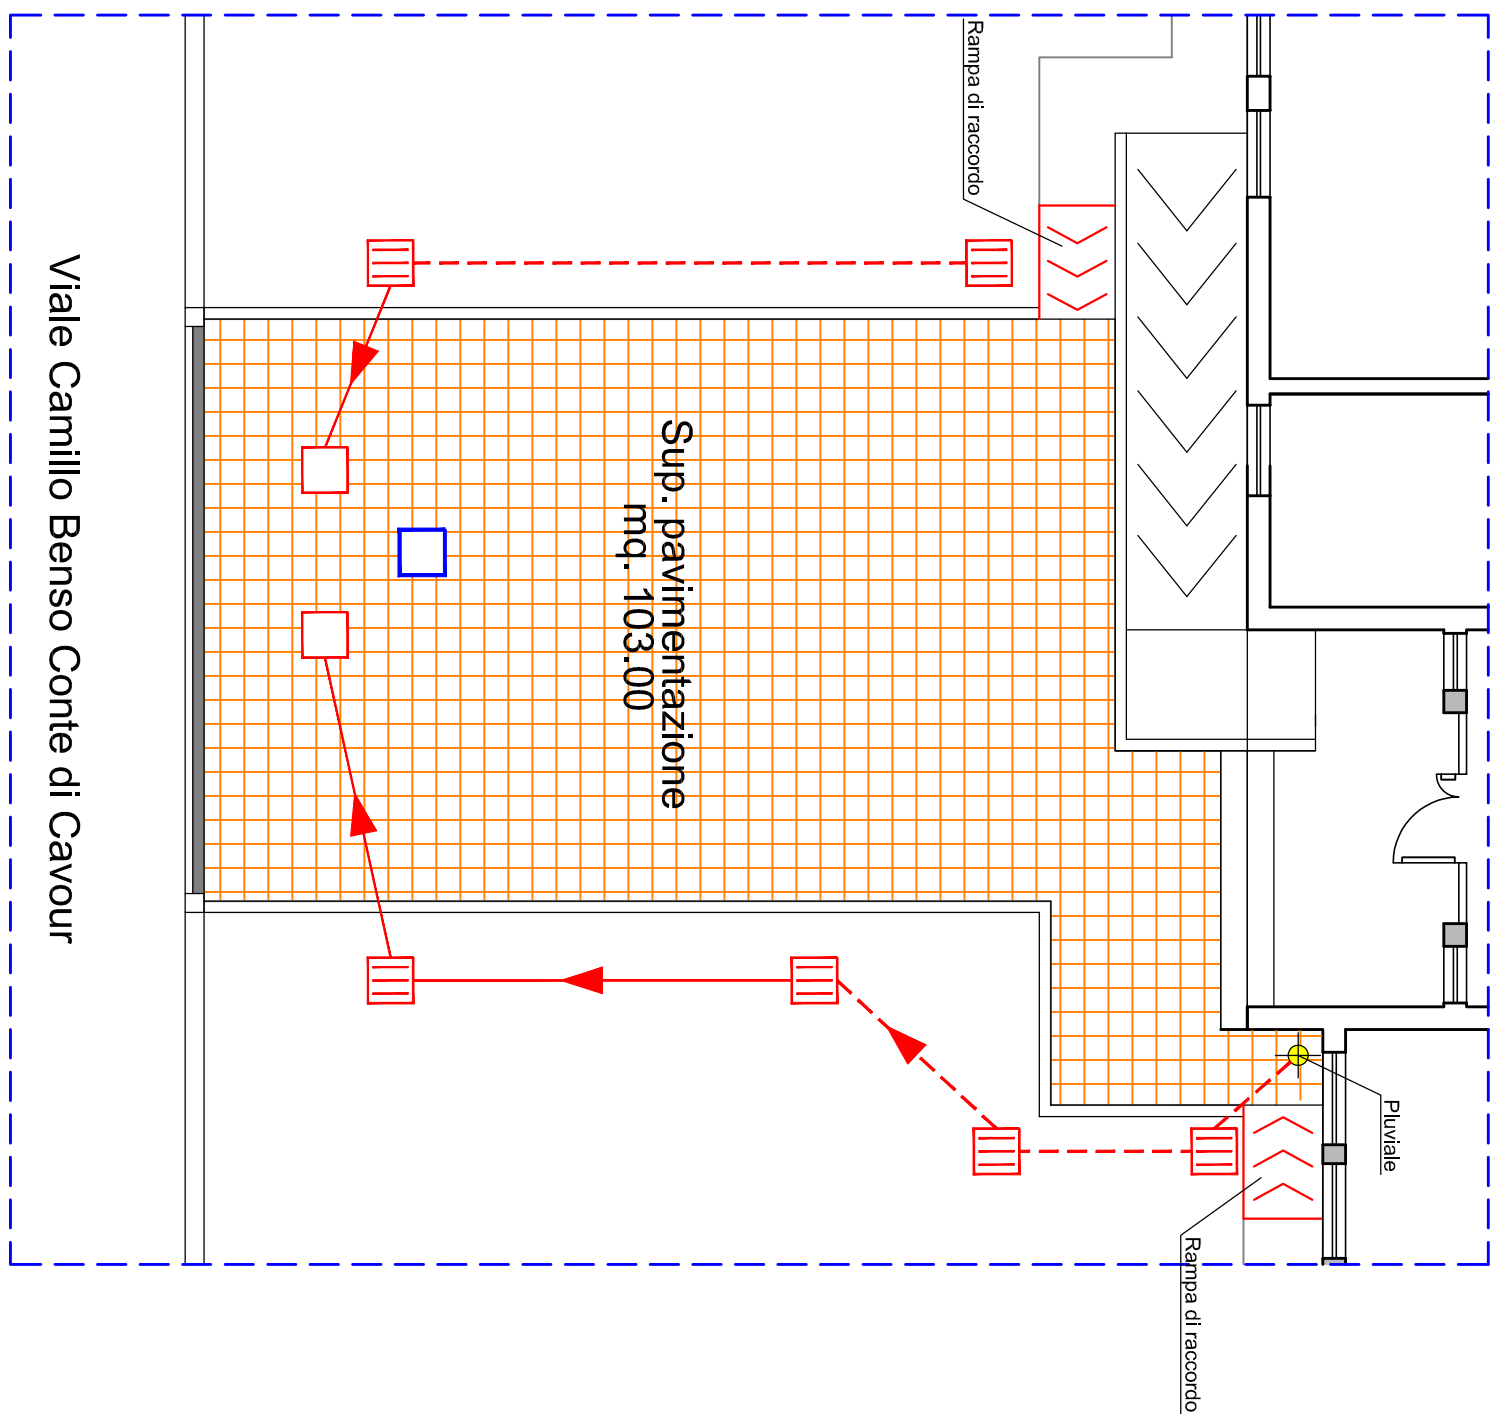

PIANTA COPERTURA

Scala 1:200

