




COMUNE DI FORMIGNANA
Provincia di Ferrara

SCUOLE COMUNALI.
RISTRUTTURAZIONE E
ADEGUAMENTO SISMICO PALESTRA
(CUP E81E15000580004)


PROGETTO DEFINITIVO

CONTENUTO			TAVOLA
STATO ATTUALE PALESTRA			
PIANTA PIANO TERRA QUOTA 0.00 / QUOTA 3.50			
PIANTA COPERTURA, SEZIONI E PARTICOLARI			2
DATA	ASG	SCALA	
OTTOBRE 2016		1:100 - 1:25	
PROGETTISTA E.D.L. ING. AGUIARI GIULIANO P.zza V. Veneto, 48 Basso (FE) Tel. Fax 0537/794303 e-mail: ing.aguiari@bnc.it		COLLABORATORE ING. NICOLA POUANA Via Fasciata, 10 - S.M. Cosimiana (FE) Tel. 328859922 e-mail: nicola.pouana@unife.it	
COLLABORATORE ING. CARLOZZI ANDREA Via S. Maria della Pace, 10 - Formignana (FE) Tel. Fax 0537/794303 e-mail: carlozzi.andrea@unife.it		COLLABORATORE ING. MARCO RZOLUTO Via S. Maria della Pace, 10 - Formignana (FE) Tel. Fax 0537/794303 e-mail: marco.rzoluto@unife.it	

PIANTA PIANO TERRA quota 0.00cm
Scala 1:100

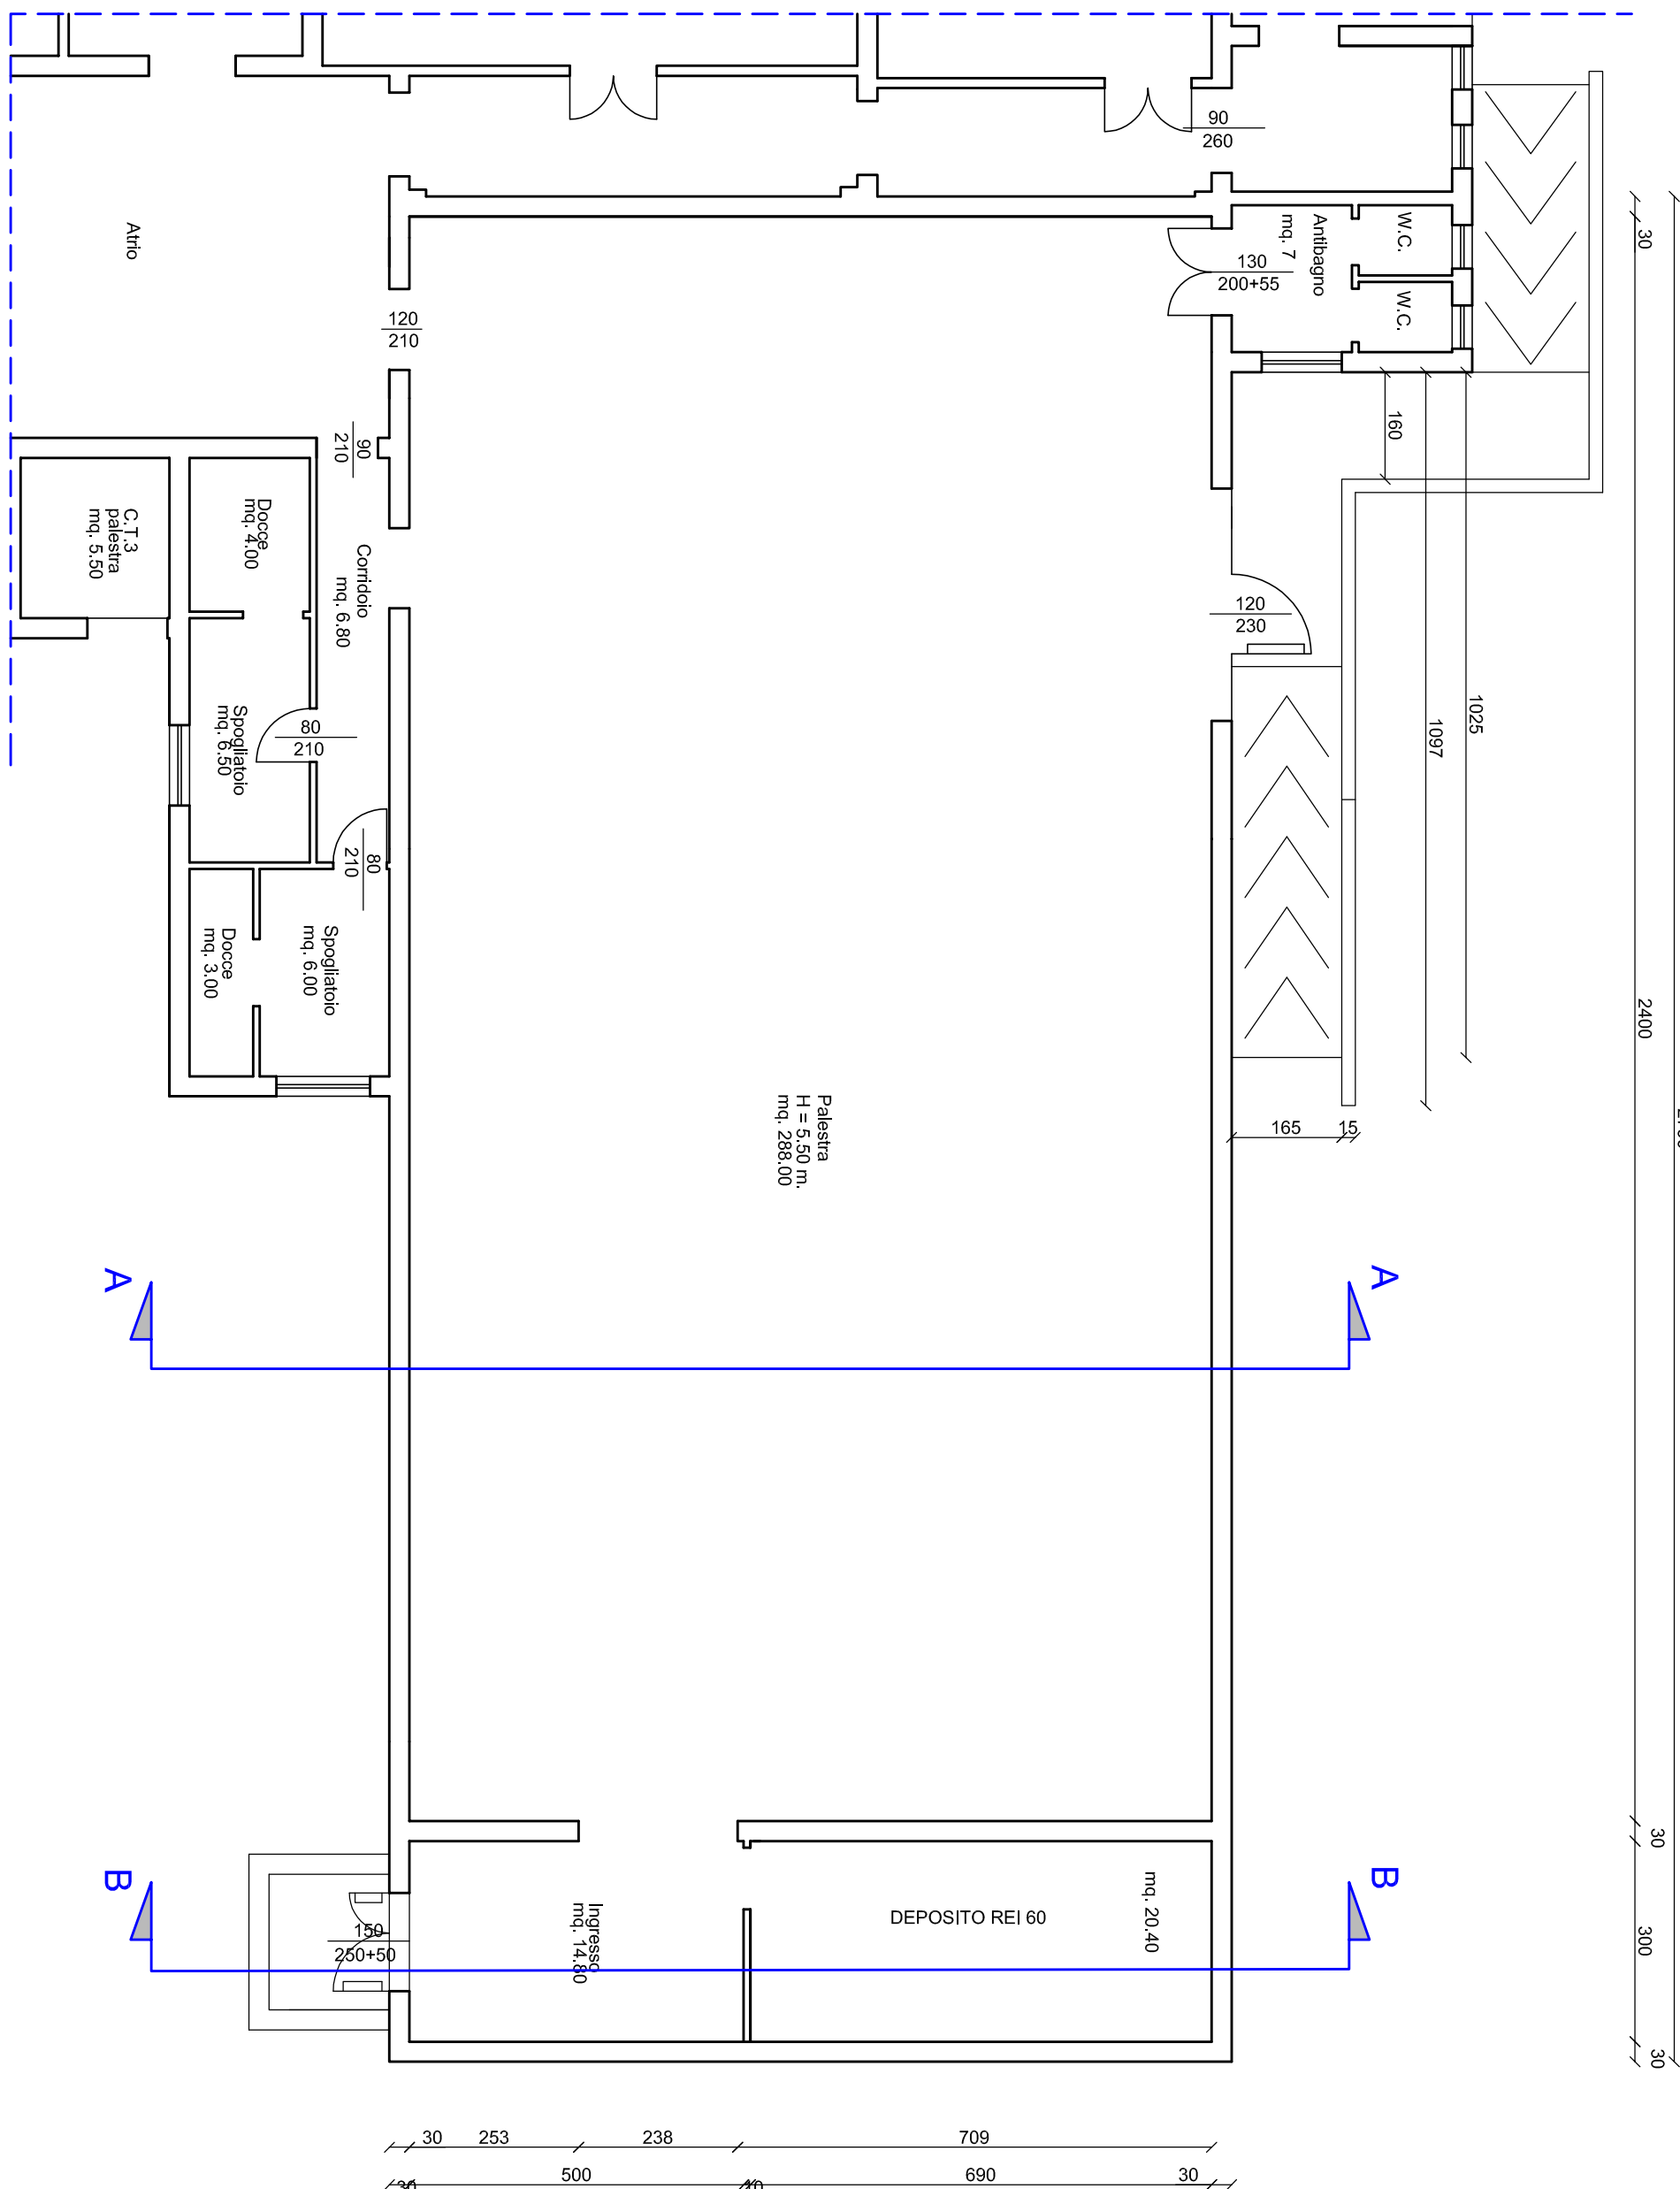


PIANTA PIANO TERRA quota 3.50m
Scala 1:100

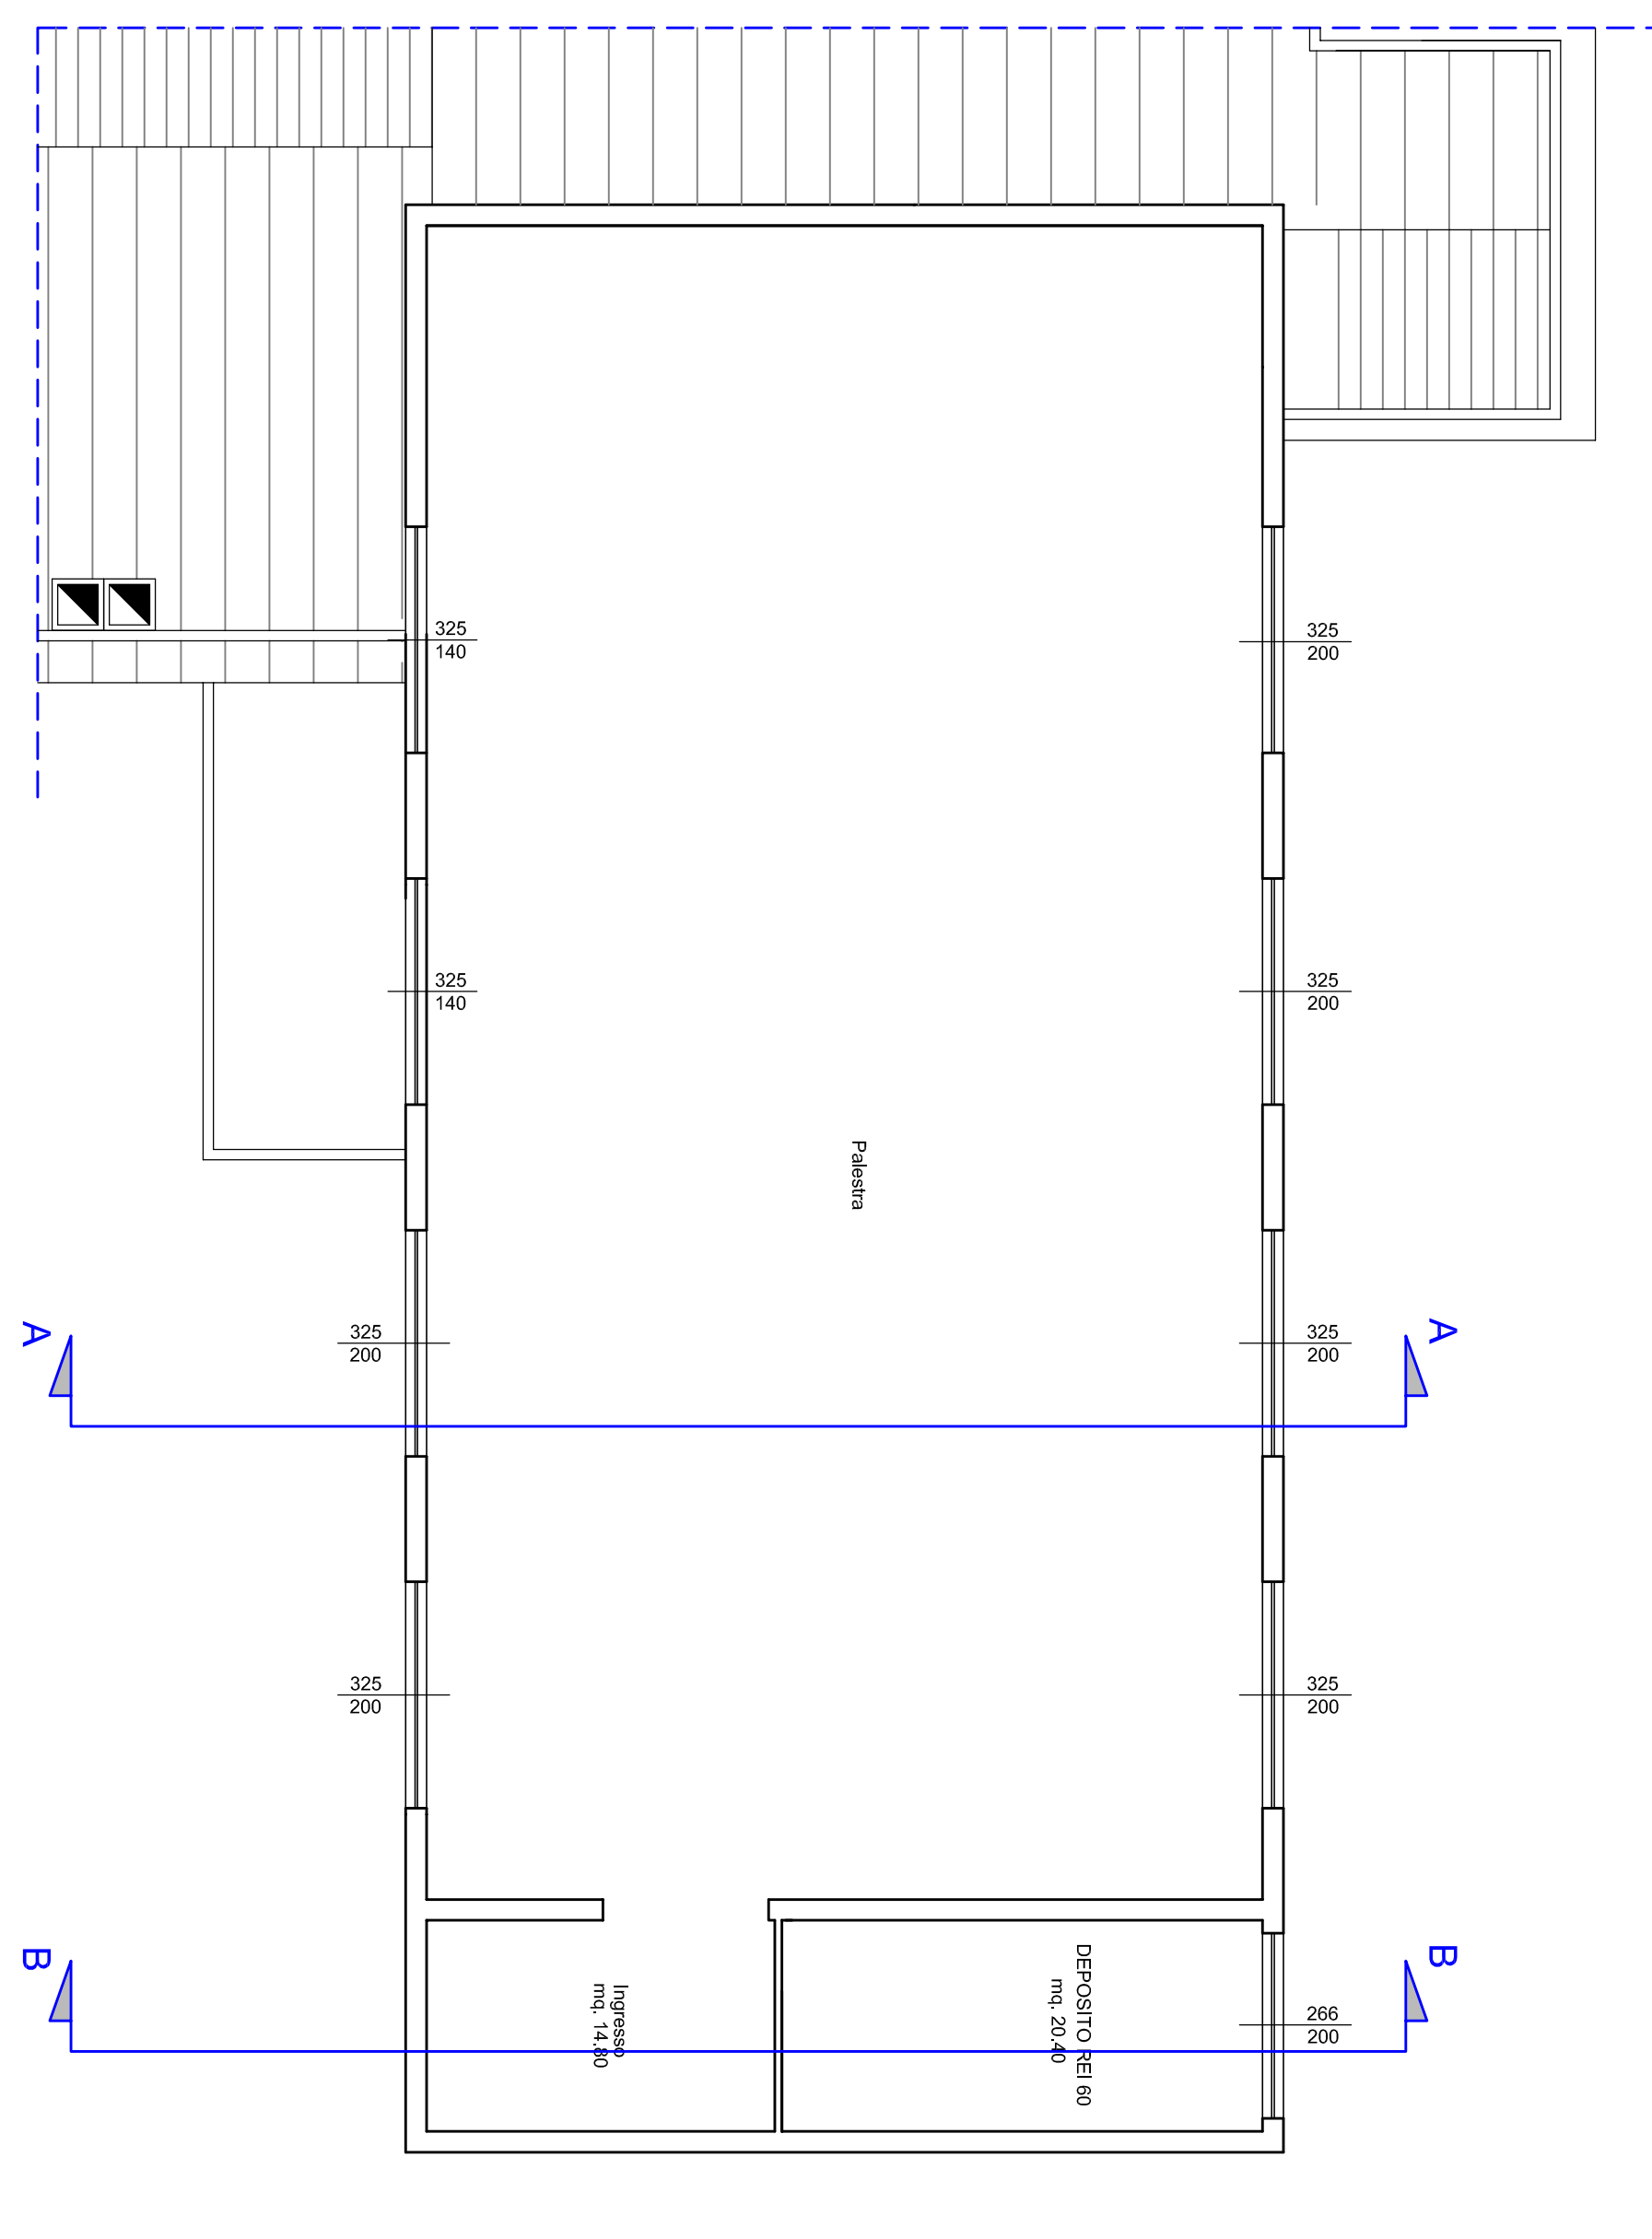


PIANTA COPERTURA
Scala 1:100


Tetto a c.a. e f.d. Coibentazione + sporgenza
Tetto a c.a. e f.d. Coibentazione + sporgenza
Tetto a c.a. e f.d. Coibentazione + sporgenza

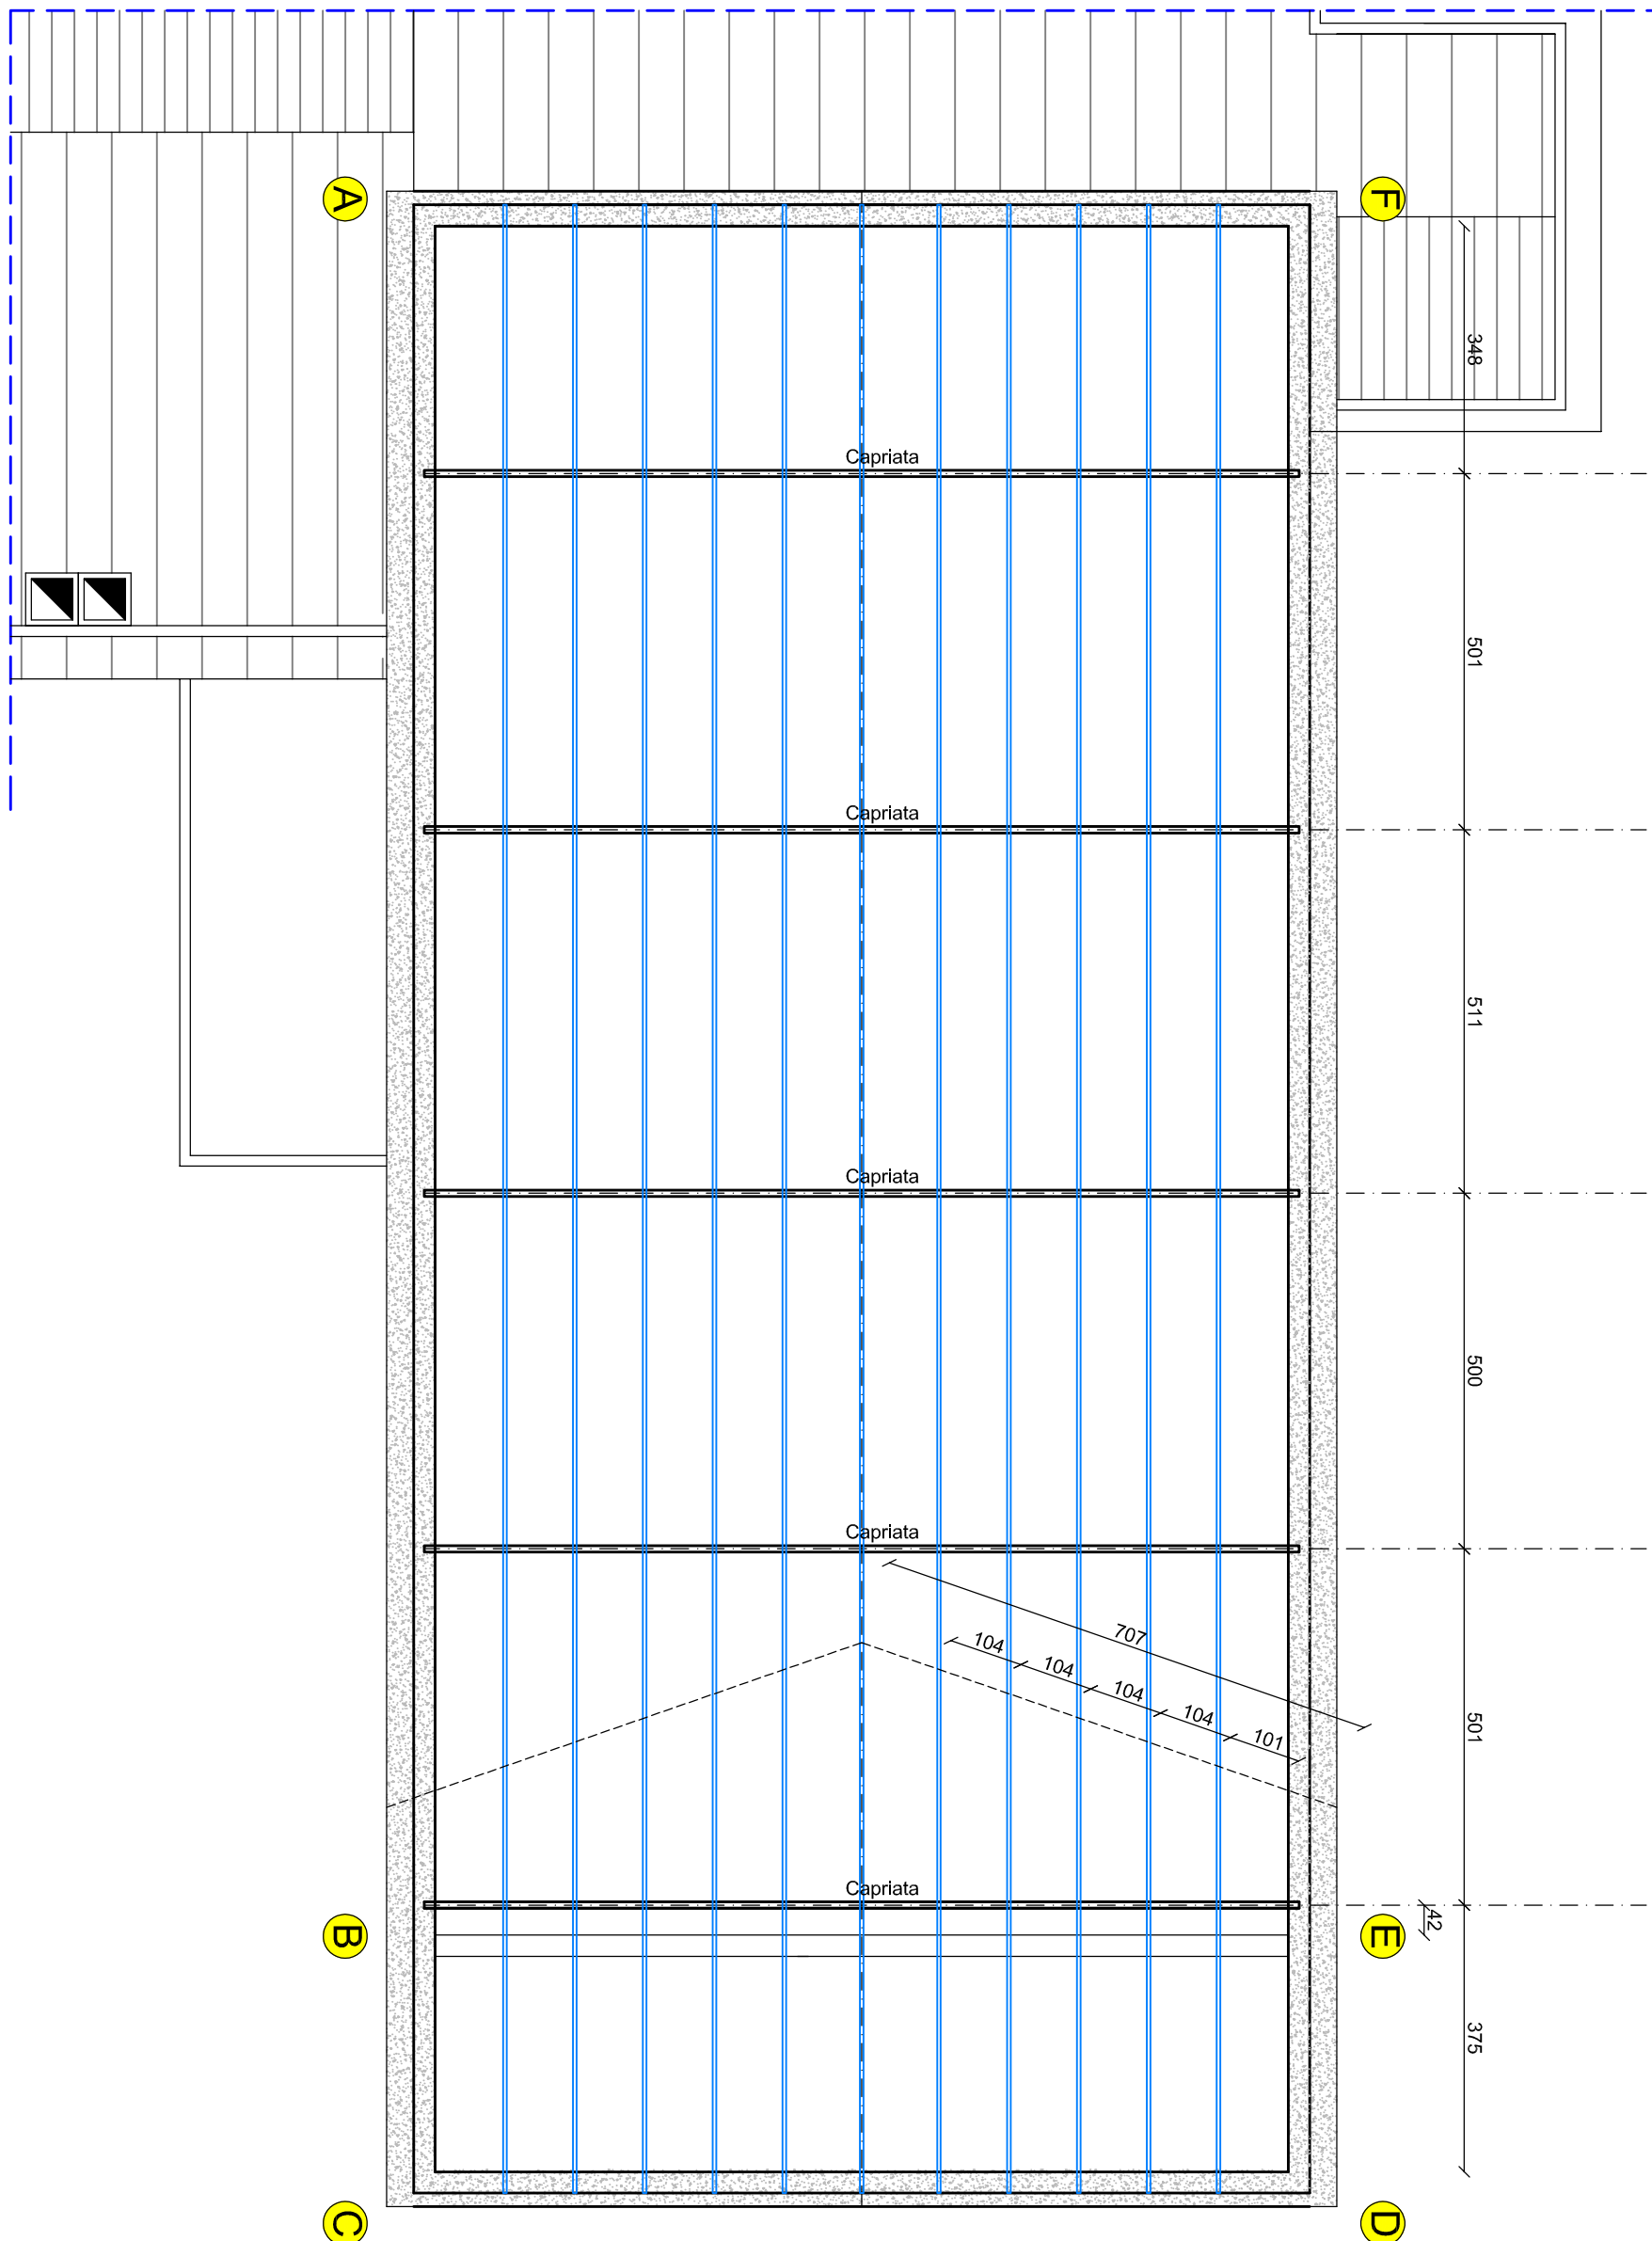

SEZIONE A-A
Scala 1:100

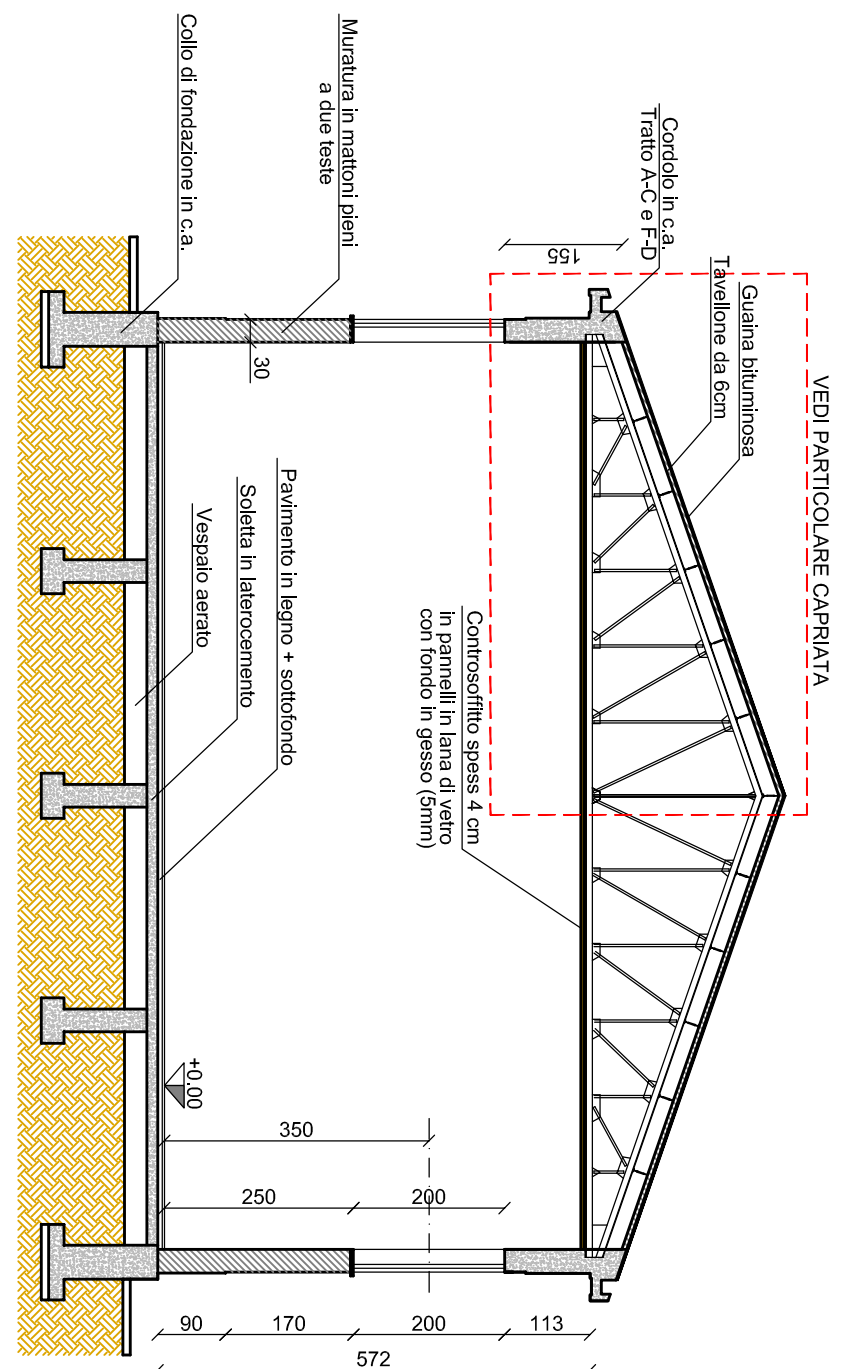

SEZIONE B-B
Scala 1:100

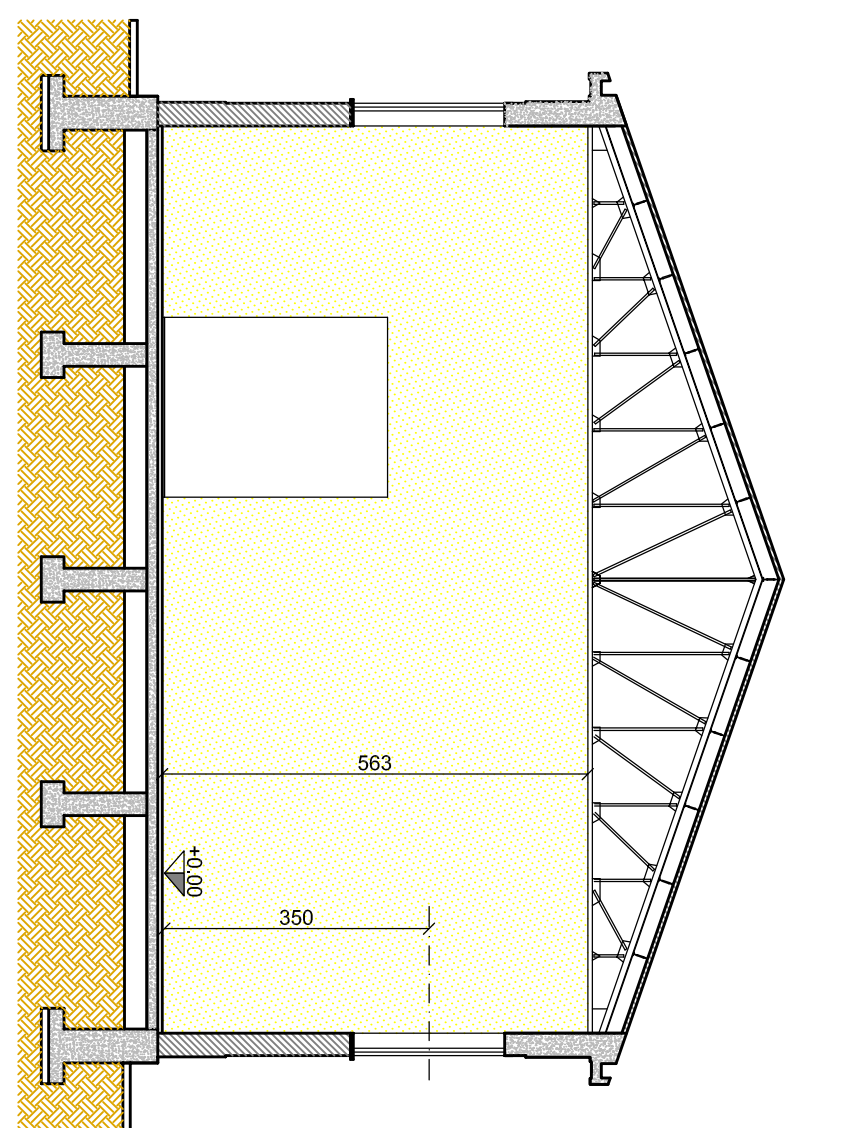

PARTICOLARE CAPRIATA
Scala 1:25

